


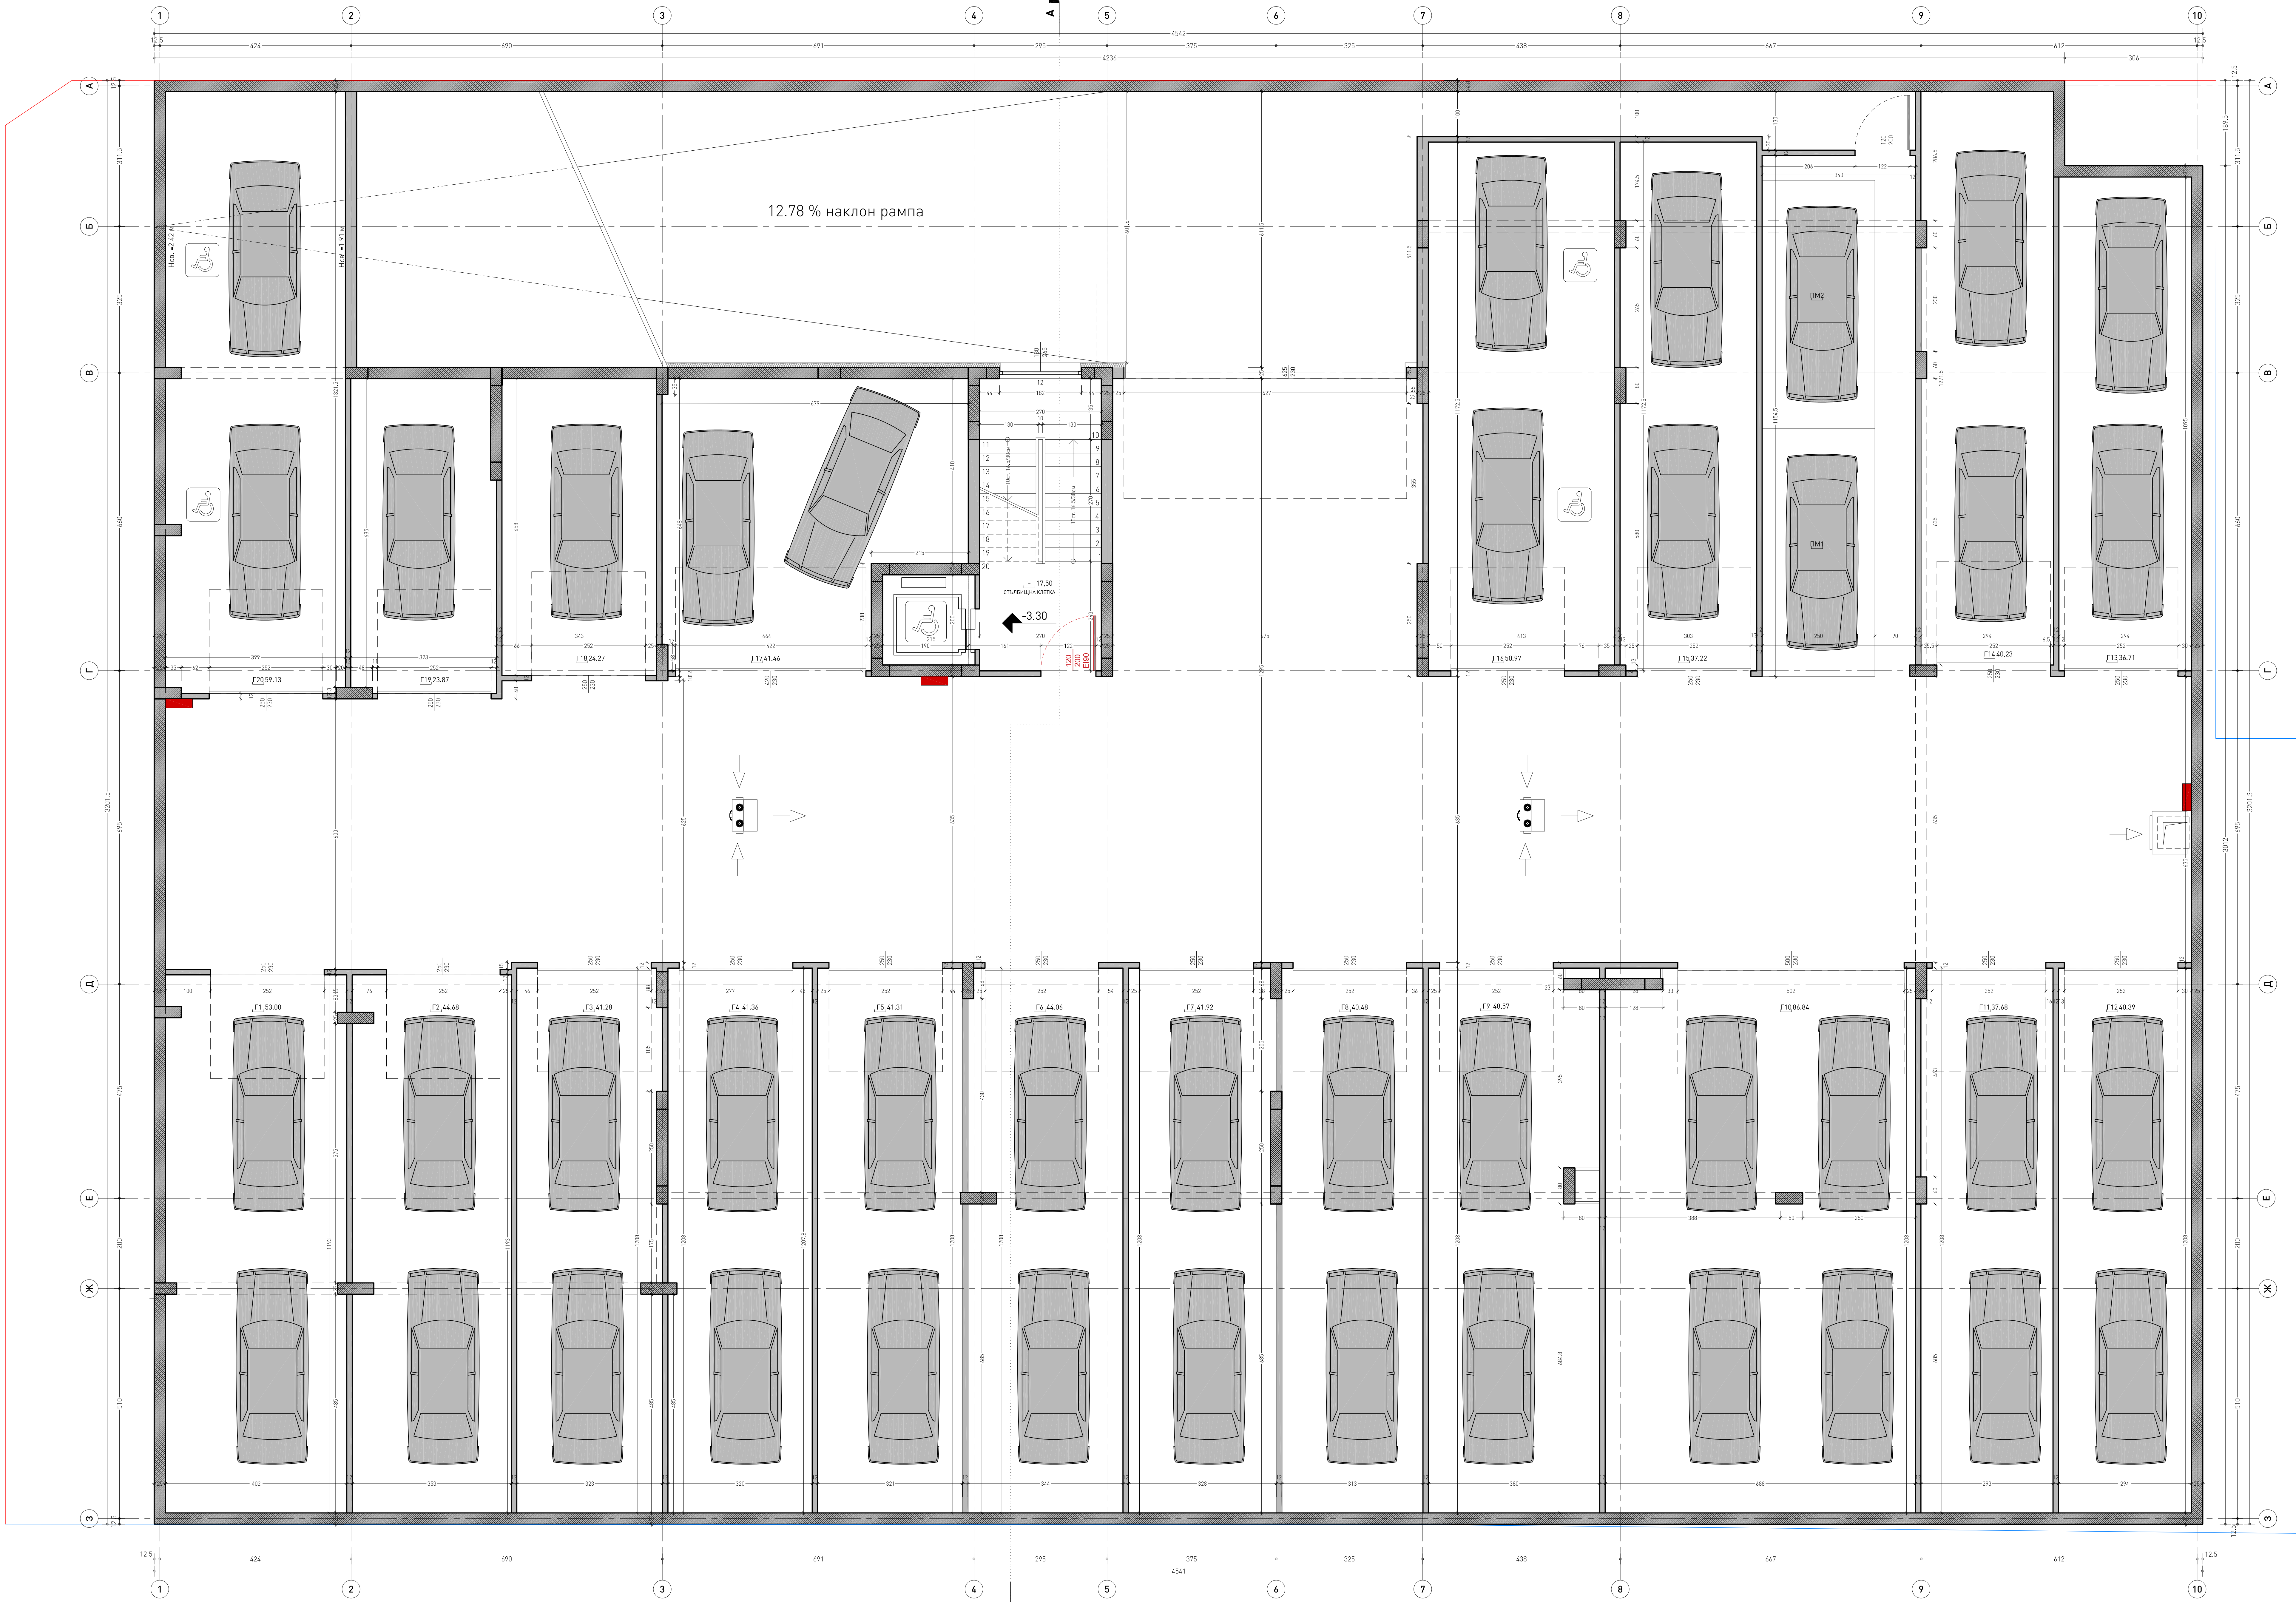

ДОВЪРШИТЕЛНИ РАБОТИ КОТА -3.60 :

ПОМЕЩЕНИЕ	ПОД	СТЕНИ	ТАВАН
гараж	фиброциментова настилка	постеля интериорна боя	постеля интериорна боя/ топлоизолация по ЕЕ
автомобилна алея	фиброциментова настилка	постеля интериорна боя	постеля интериорна боя/ топлоизолация по ЕЕ
паркингово	фиброциментова настилка	постеля интериорна боя	постеля интериорна боя/ топлоизолация по ЕЕ
стъпаловна клетка	гранитозарес	ластикс	ластикс

ЗАБЕЛЕЖКИ:

- Всички размери са в м, ет. етикети вертикални колони са в метри.
- Да се четат само копироващите и надписите. Графично отнети размери от чертата са невалидни.
- Всичките на етикети и прозорците да се счита от котата готов под.
- Мерките на етикети и прозорците са на метри.
- При изпълнение на мажирки, шпакеловки, облицовки и настилки да се спазват изискванията на фирмата производител.
- При неясноти по време на изпълнението да се търсят проектантите.

ЛЕГЕНДА:

- тухлен зид
- стоманобетонен елемент
- топлоизолация
- паралел
- сибано коминьо тепло
- газов отоплителен котел
- кованелен котел
- битов аспиратор за кухня
- вертикален вентилационен канал
- суктаелен вентилатор
- акустичен радиатор
- отоплителна лъжа за баня
- диат вентилатор
- вертикален едодвород
- канализация
- водосточна тръба

ЛЕГЕНДА:

- показващият, самозатваряща се врата
- външен противопожарен кран

Съгласувал възложител:		Строеж
Проектант по частта		Жилищна сграда с гаражи
арх. ...		Местонахождение
Съгласували специалности		УПИ II-5403, кв. 19, м. "Малинова долина от 1-ва до 6-та част", район "Студентски" СО, ПИ с иден. 68134.1607.7165 по КKKP
СК инж. Р. Балева		Чертеж 2/11
ВК инж. С. Стоянов		Разпределение кота -3.30
ЕЛ инж. Г. Недялкова		Част: Арх. Фаз: ПП М1:50 2021 г.
ОВК инж. И. Петрунова		
ТП и ВП инж. П. Никоевски		



XIII
за озел.

7168


II
5603
за ЖС

7165


1607

19


Съгласувал възложител:	
.....	
Проектант по частта	Строител
арх. ...	Жилищна сграда с гаражи
Съгласували специалности	Местонахождение
СК инж. Р. Балева	УТИ II-5603, кв. 19, м. "Малинова долина" от 1-ва до 6-та част, район "Судненски" СД, ПИ с иден. 68134.1607.7165 по КККР
Вик инж. С. Стоянов	Чертеш
ЕЛ инж. Г. Недялкова	3/11
ОВК инж. И. Петрунова	Разпределение кота ±0.00
ТП и ВП инж. П. Никоевски	Част: Арх. Етап: III М1:50 2021 г.

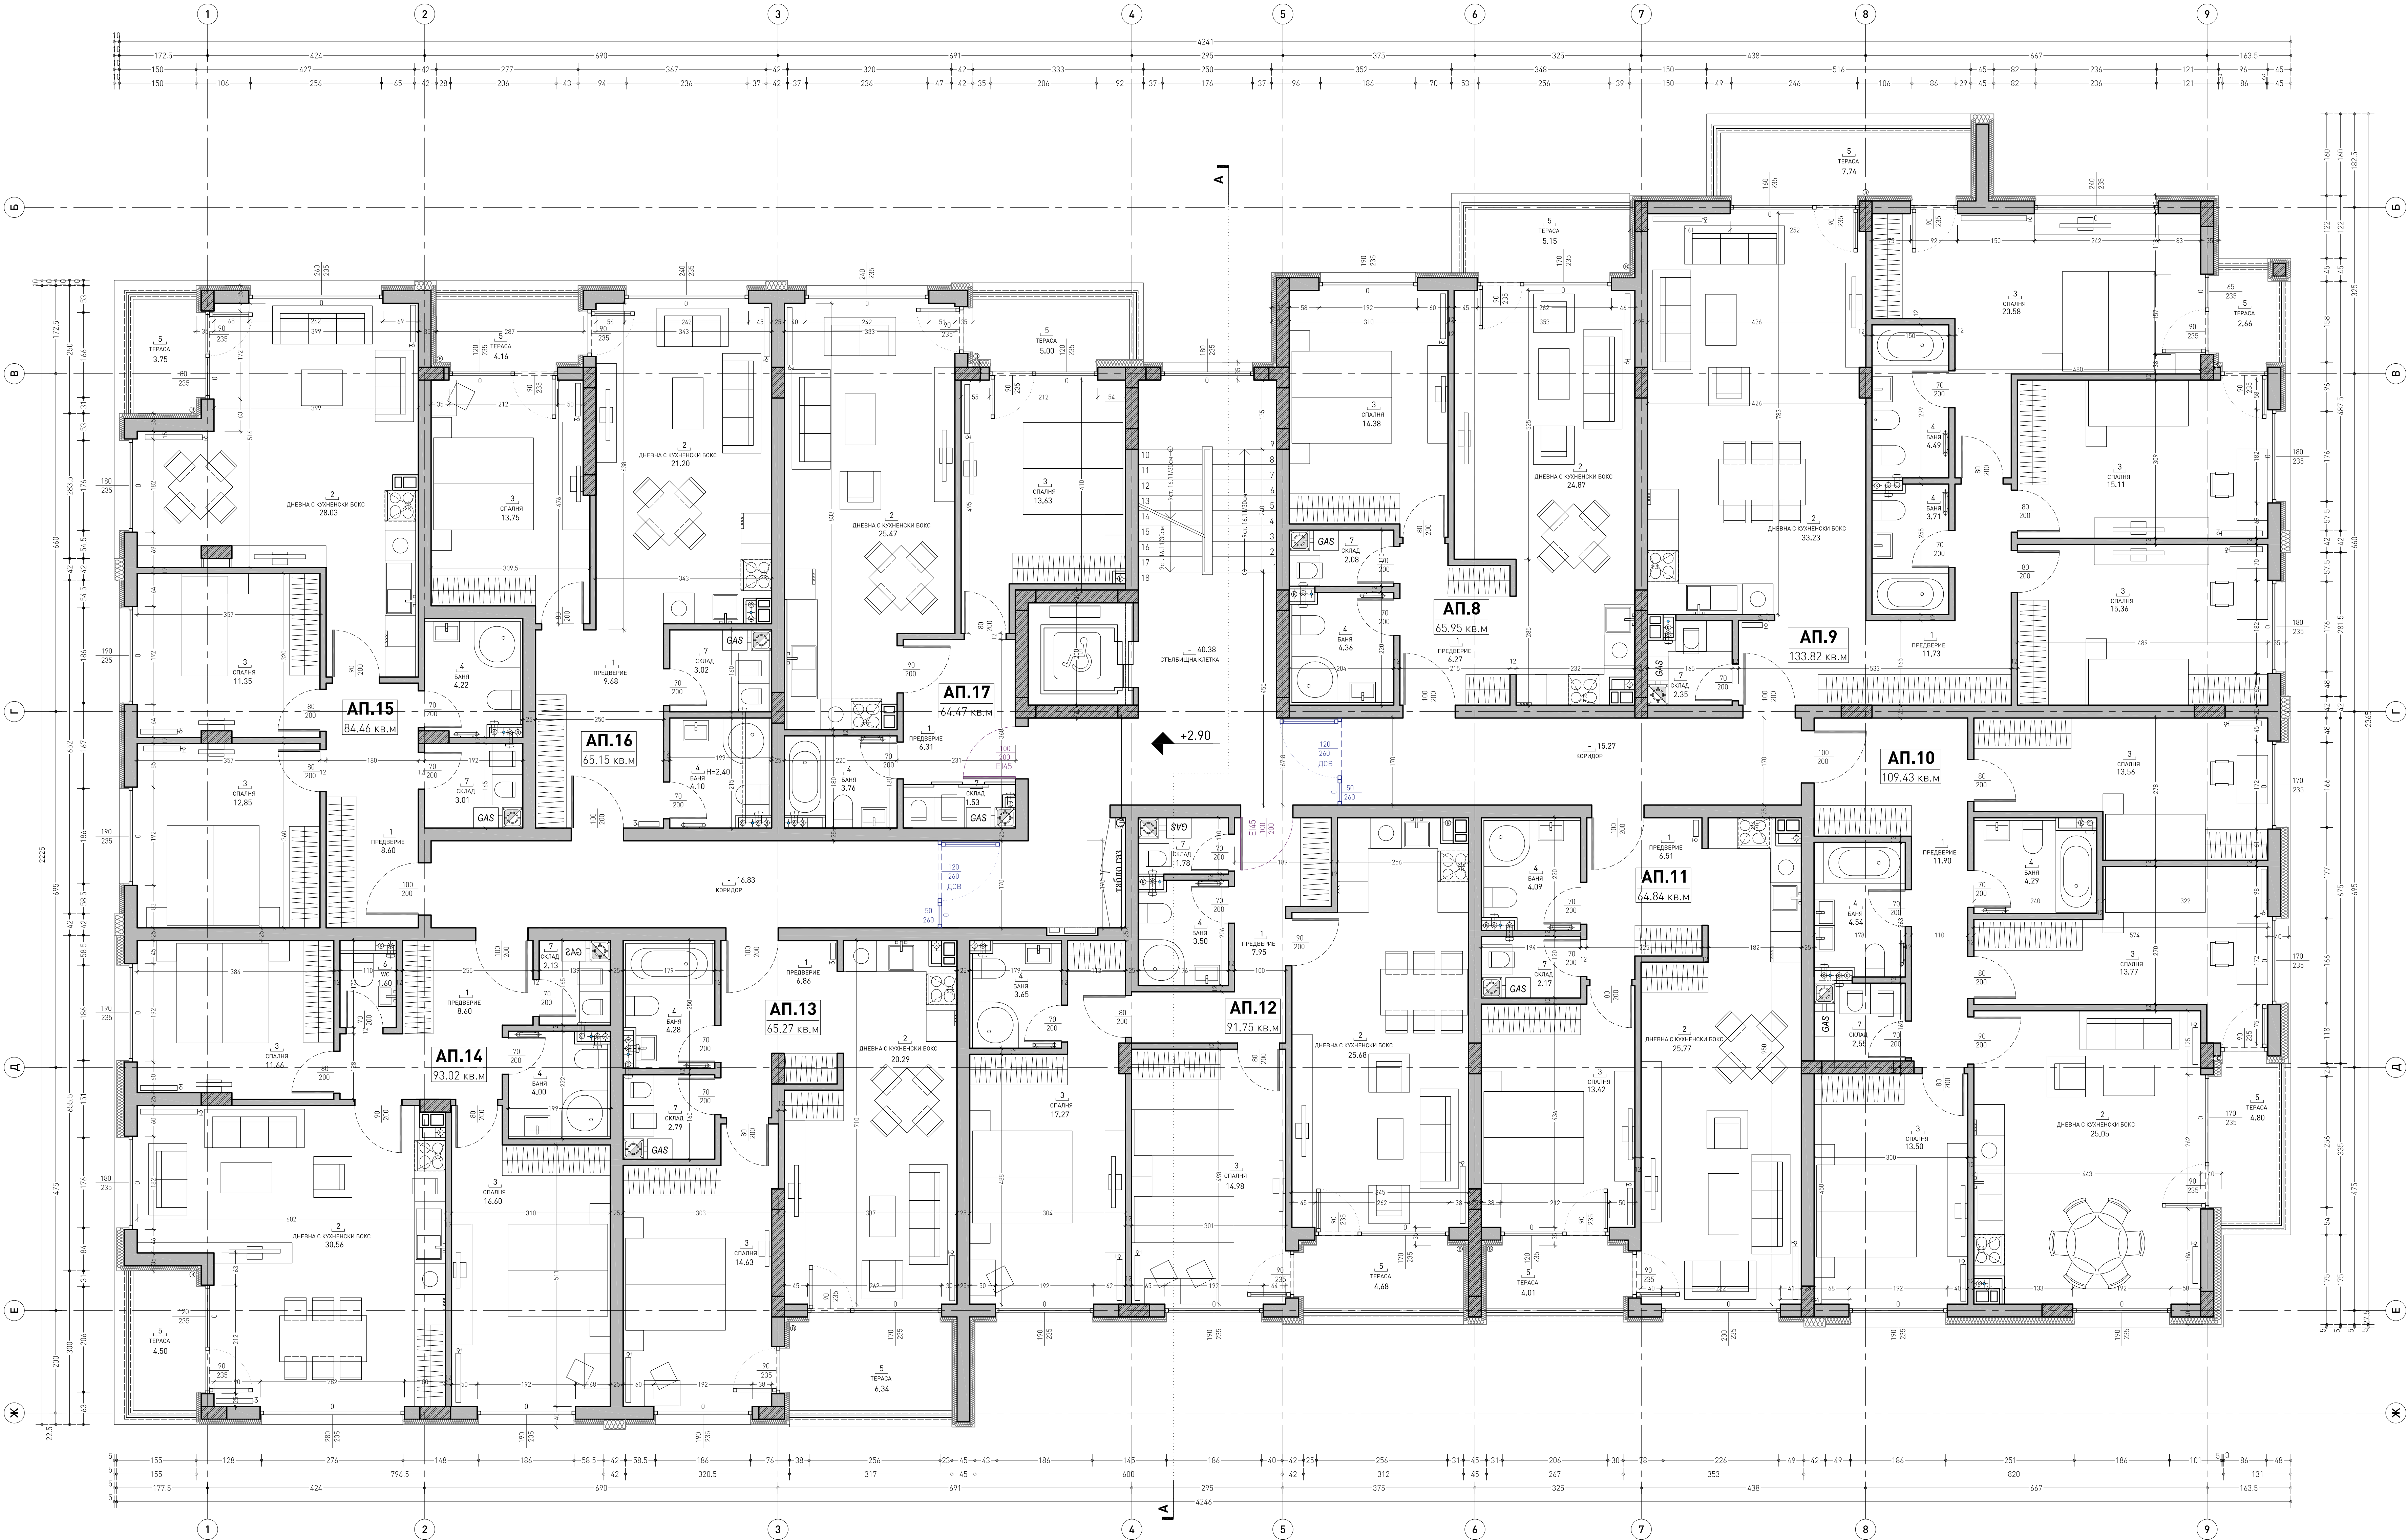

Съгласувал възложител:		подпис
Проектант по частта арх. ...	подпис	Строител
Съгласували специалности		Жилищна сграда с гаражи
СК инж. Р. Балева	Местонахождение УПИ II-5603, кв. 19, м. "Малинова долина" от 1-ва до 6-та част", район "Студентски" СО, ПИ с иден. 68134.1607.7165 по КККР	
Вик инж. С. Стоянов		
ЕЛ инж. Г. Неделкова		
ОВК инж. И. Петрунова		
ТП и ВП инж. П. Никовски	Чертеж	4/11
Разпределение кота +2.90		
Част: Арх.	Фаз: ТП	М1:50 2021 г.

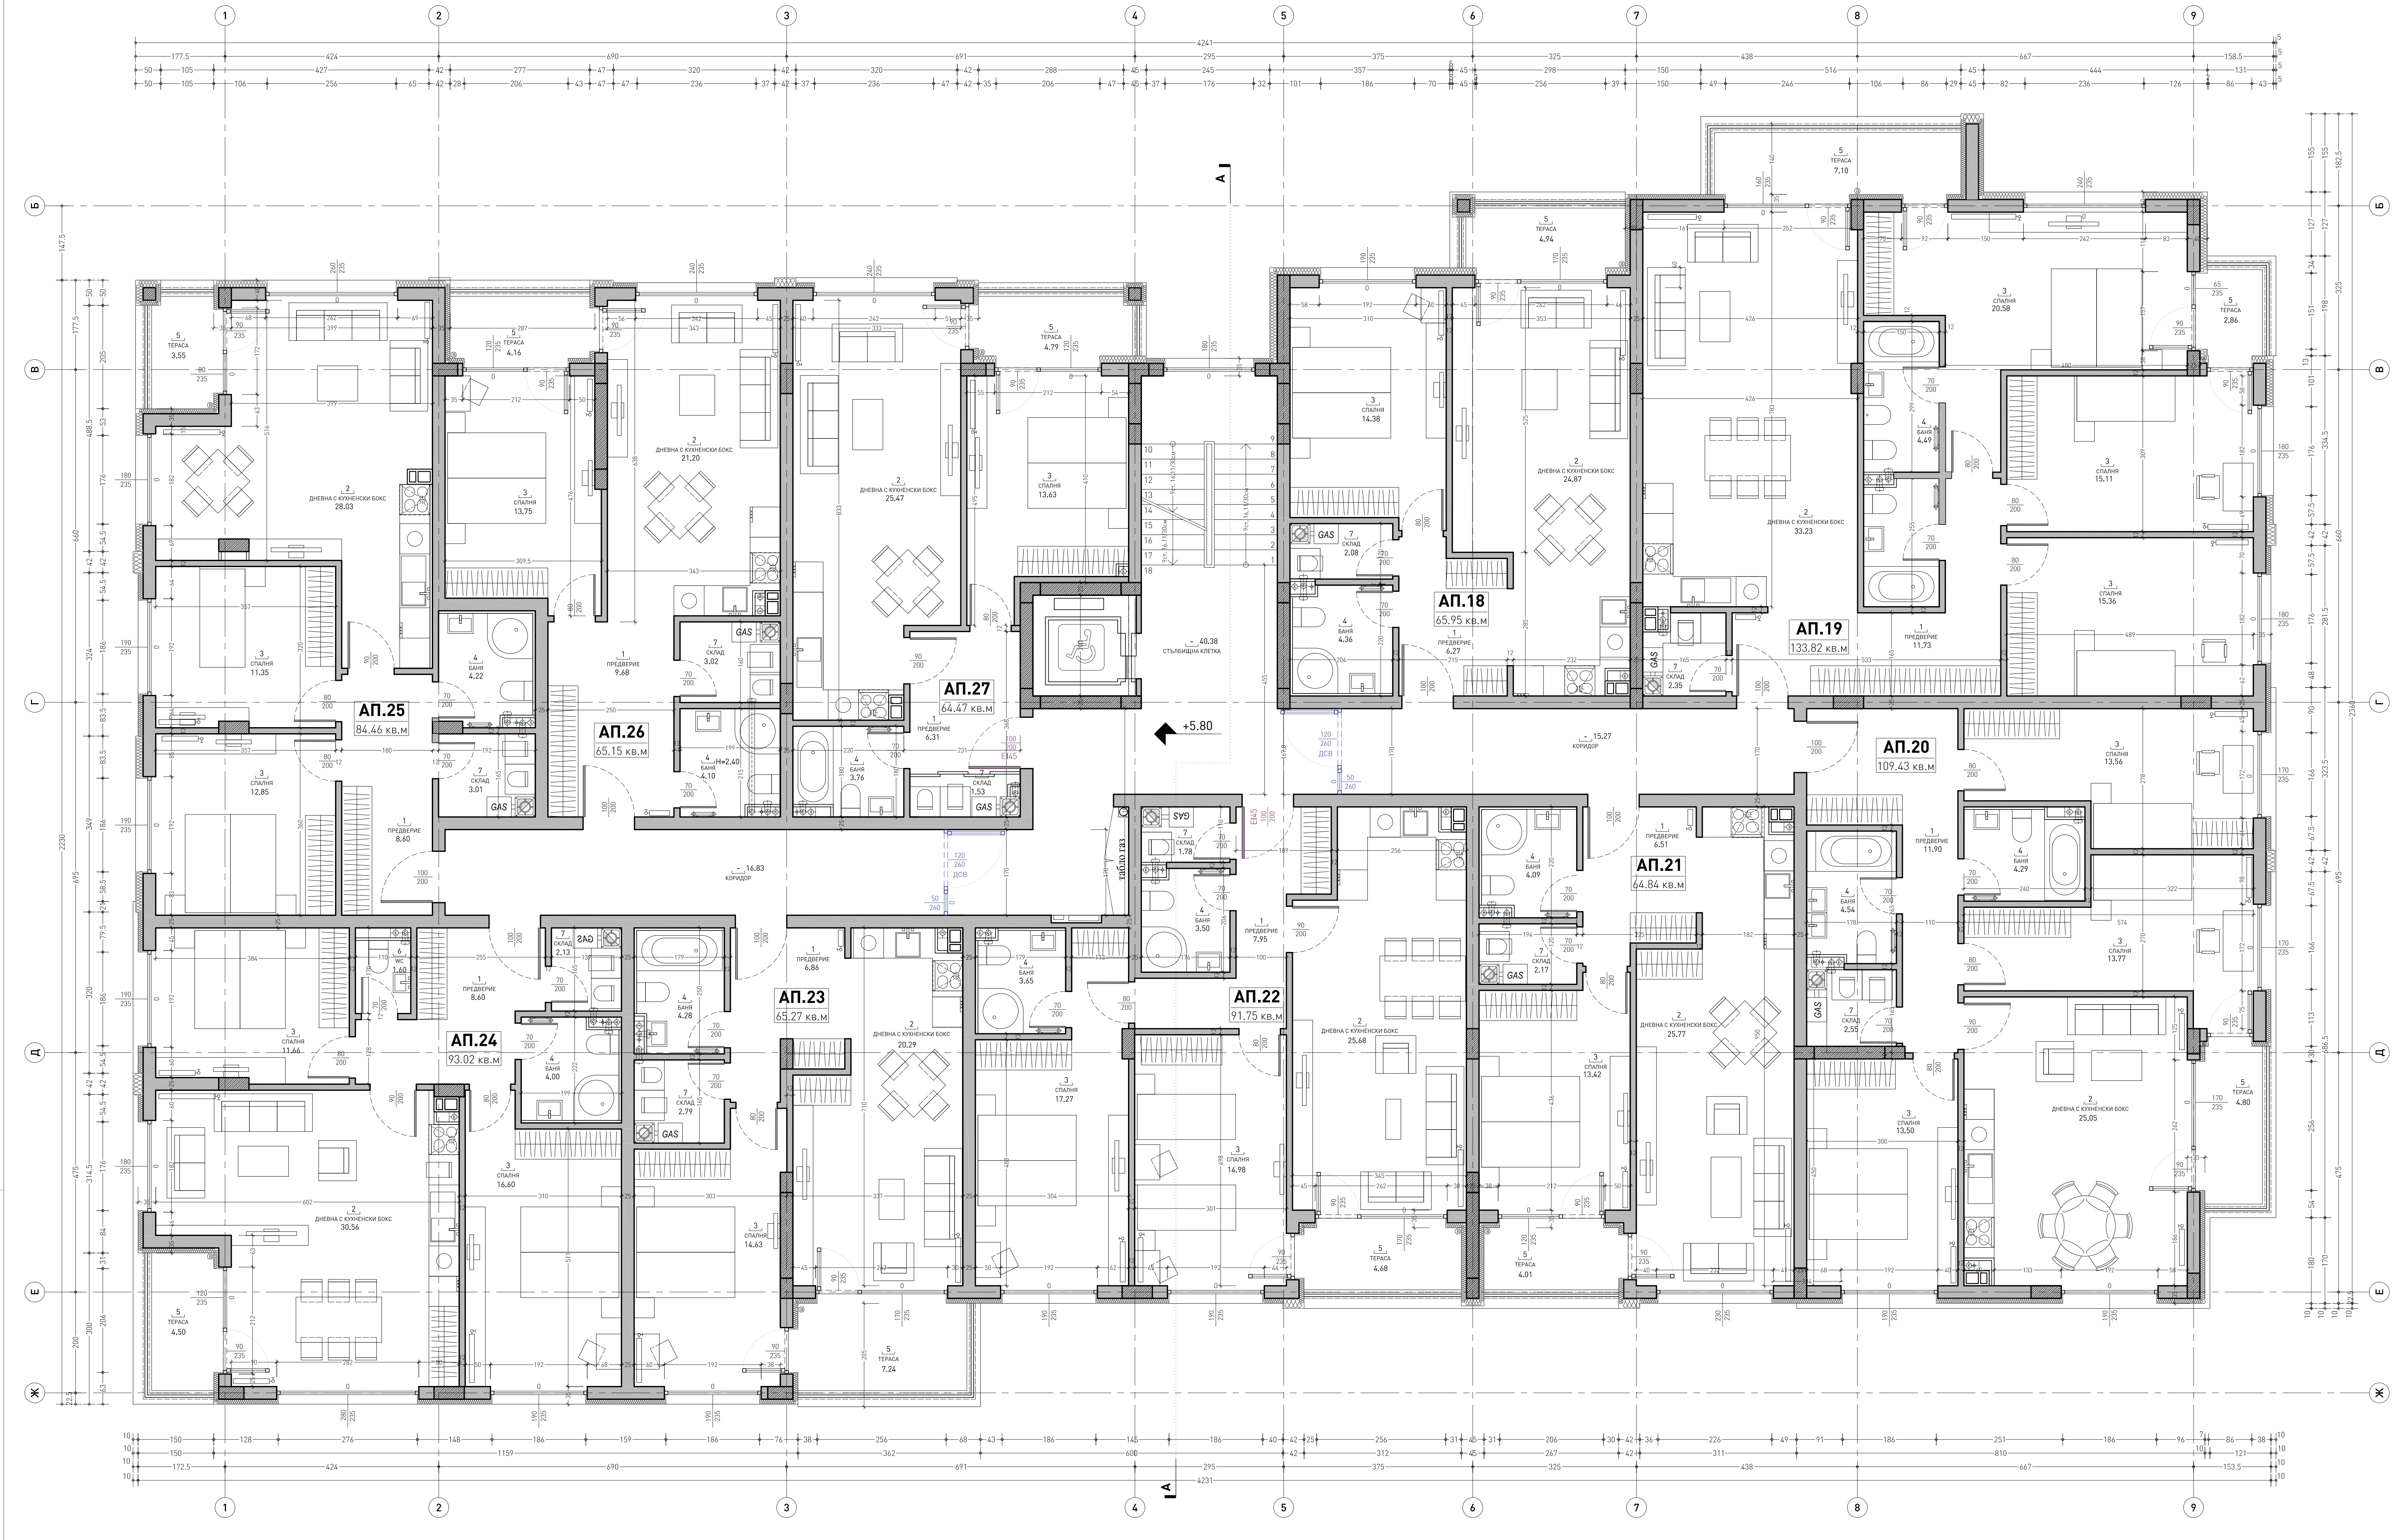

Съгласувал възложител:		подпис
Проектант по частта арх.		подпис
Съгласували специалности		Строеж
СК инж. Р. Балева	Жилищна сграда с гаражи	
Вик инж. С. Стоянов	Местонахождение	
ЕЛ инж. Г. Неделкова	УПИ II-5603, кв. 19, м. "Малинова долина от 1-ва до 6-та част", район "Студентски" СО, ПИ с иден. 68134.1607.7165 по КККР	
ОВК инж. И. Петрунова	Чертеж	
ТП и ВП инж. П. Никовски	5/11	
Разпределение кота +5.80		
Част: Арх.		Фаз: ТП
М1:50		2021 г.

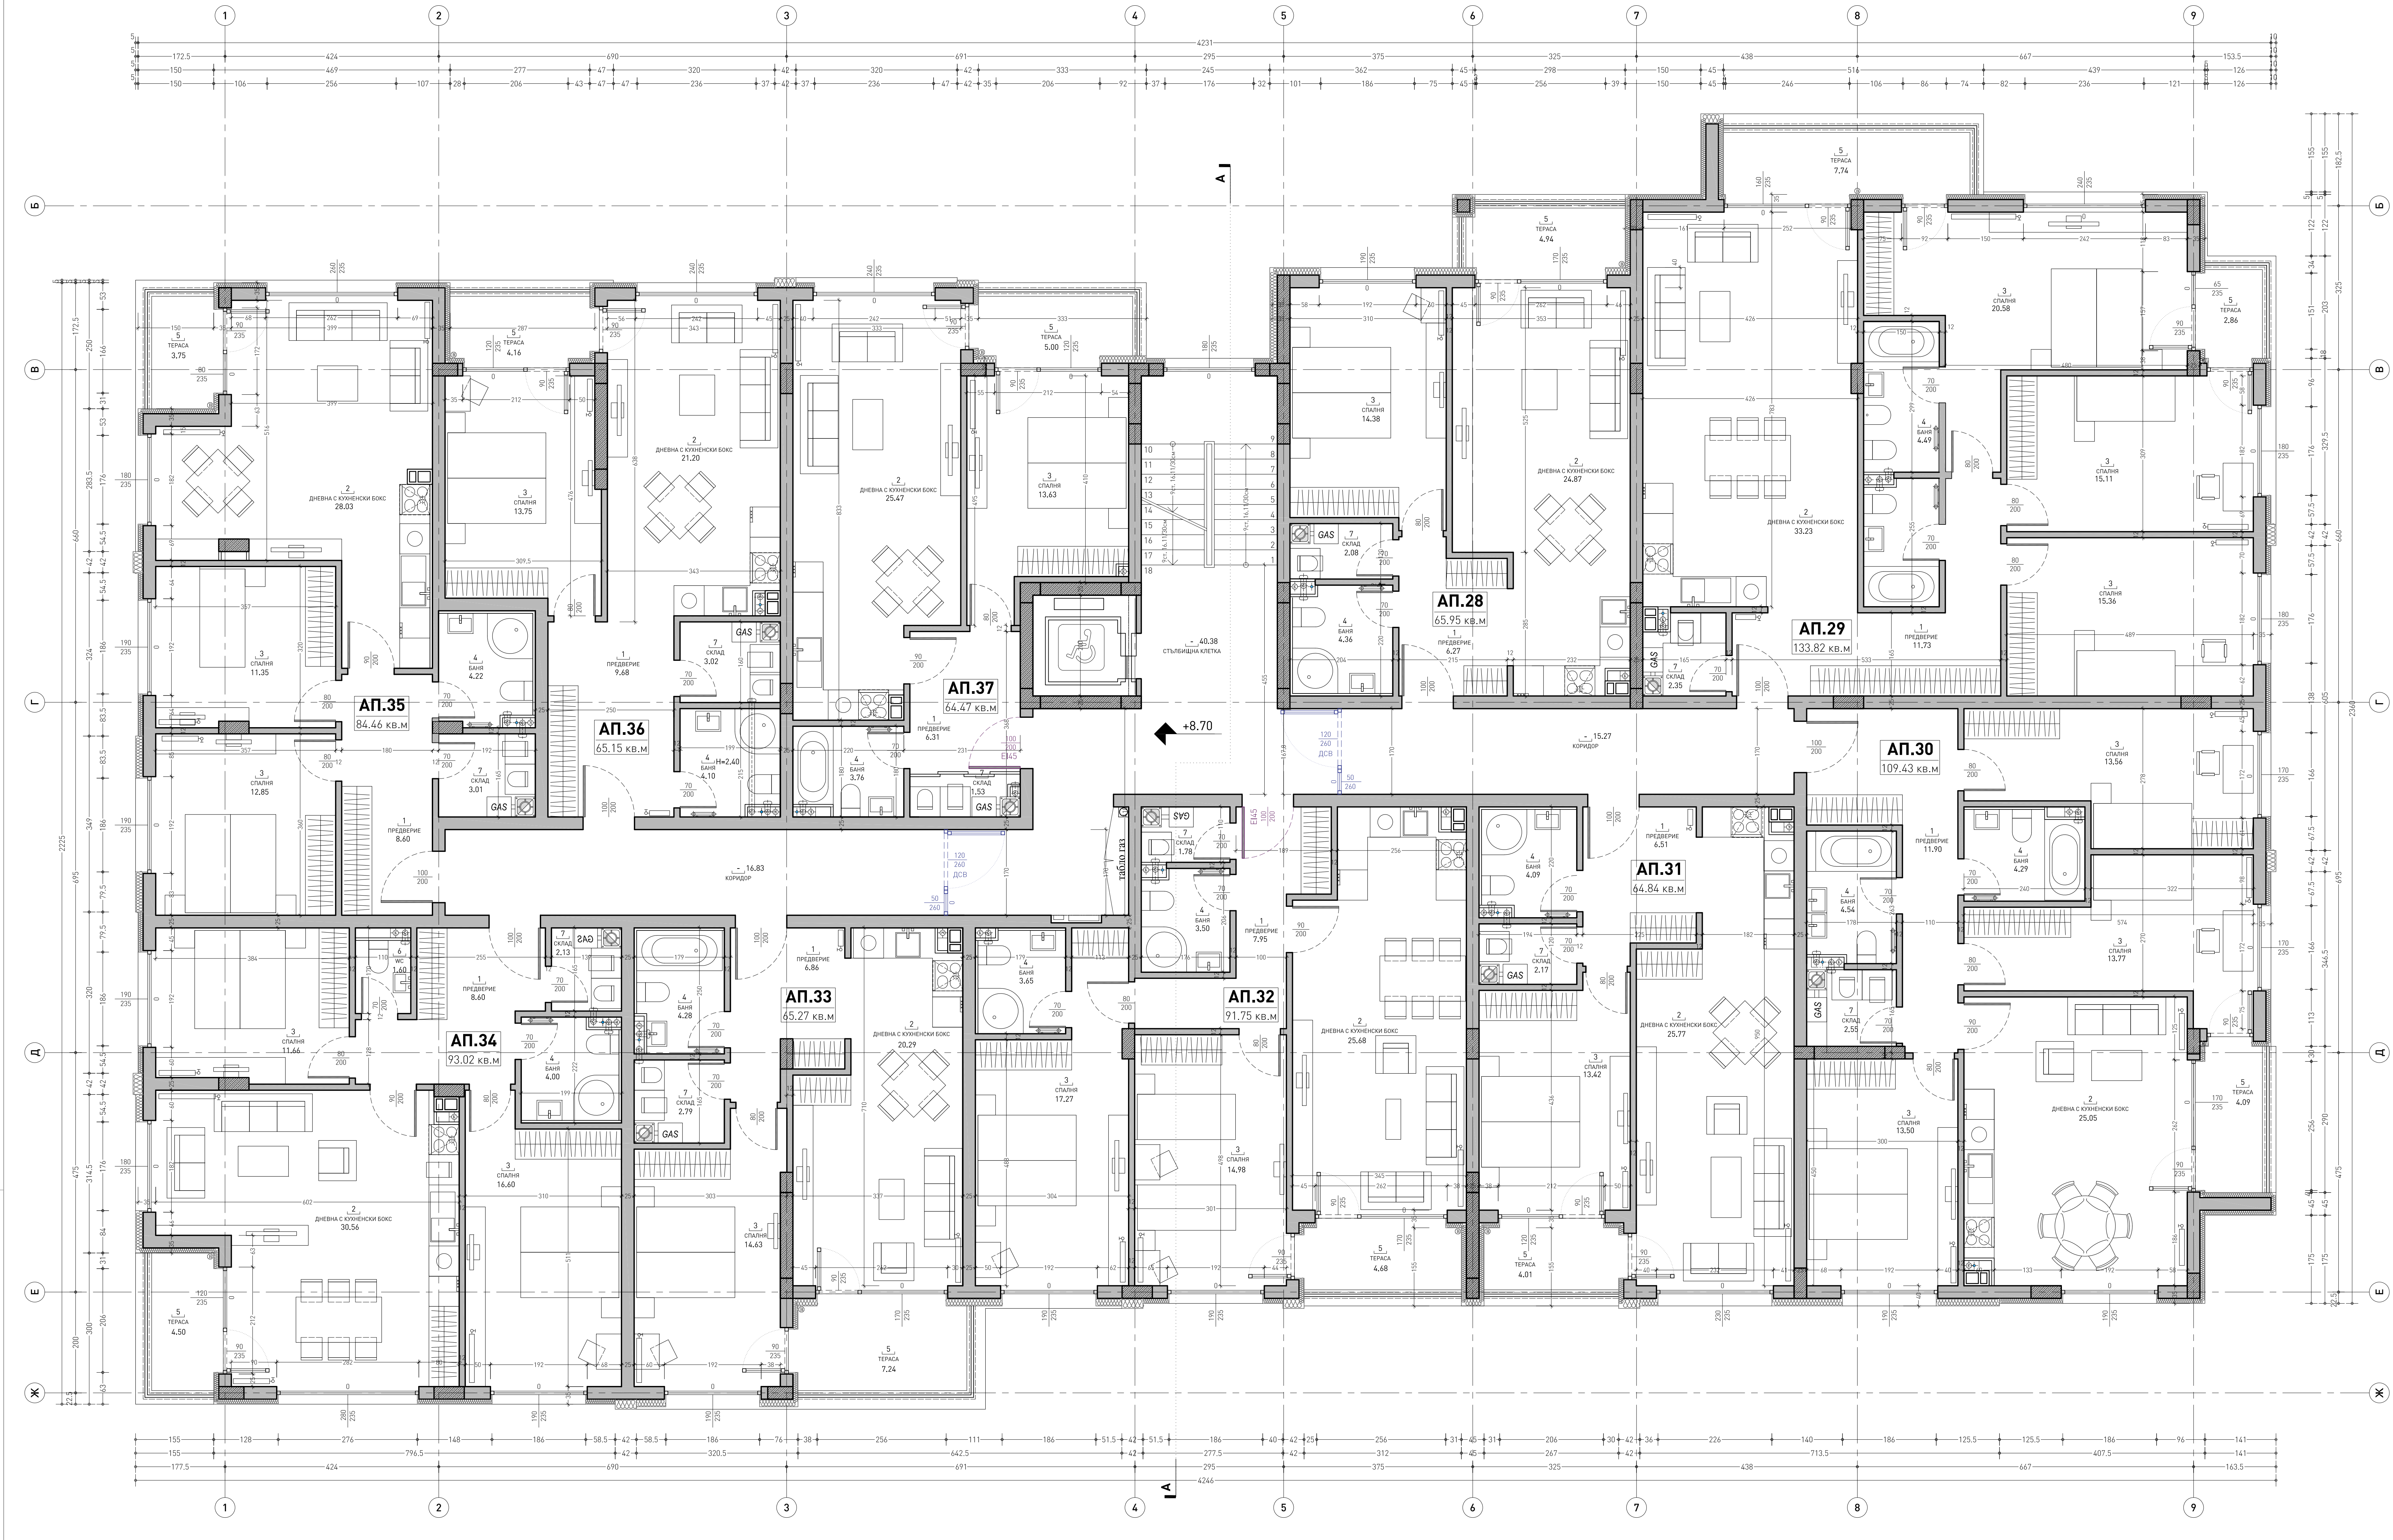

Съгласувал възложител:		подпис
.....		
Проектант по частта	подпис	Строеж
арх. ...		Жилищна сграда с гаражи
Съгласували специалности		Местонахождение
СК	инж. Р. Балева	УПИ II-5603, кв. 19, м. "Малинова долина" от 1-ва до 6-та част", район "Студентски" СО, ПИ с иден. 68134.1607.7165 по КККР
Вик	инж. С. Стоянов	
ЕЛ	инж. Г. Неделкова	
ОВК	инж. И. Петрунова	
ТП и ВП	инж. П. Никовски	Чертеж
		6/11
		Разпределение кота +8,70
Част: Арх.		Фаз: ТП
М1:50		2021 г.



Съгласувал възложител:		подпис
.....		
Проектант по частта	подпис	Строеж
арх. ...		Жилищна сграда с гаражи
Съгласували специалности		Местонахождение
СК	инж. Р. Балева	УПИ II-5603, кв. 19, м. "Малинова долина" от 1-ва до 6-та част", район "Студентски" СО, ПИ с иден. 68134.1607.7165 по КККР
Вик	инж. С. Стоянов	
ЕЛ	инж. Г. Неделкова	
ОВК	инж. И. Петрунова	
ТП и ВП	инж. П. Никовски	Чертеж
		7/11
		Разпределение кота +11,60
Част: Арх.		Фаз: ТП
М1:50		2021 г.



Съгласувал възложител:	
.....	
Проектант по частта	Строеж
арх. ...	Жилищна сграда с гаражи
Съгласували специалности	Местонахождение
СК инж. Р. Балева	УПИ II-5603, кв. 19, м. "Малинова долина от 1-ва до 6-та част", район "Студентски" СО, ПИ с иден. 68134.1607.7165 по КККР
ВиК инж. С. Стоянов	Чертеж
ЕЛ инж. Г. Неделкова	8/11
ОВК инж. И. Петрунова	Разпределение кота +14,50
ТП и ВП инж. П. Никоевски	Част: Арх. Фаз: ТП М1:50 2021 г.